


# Regelplan B II / 2

Paralleler Geh- und Radweg mit Sperrung des Radweges (bei Sperrung des Gehweges analog) geringe Einengung der Fahrbahn (bei Richtungsfahrbahn analog)

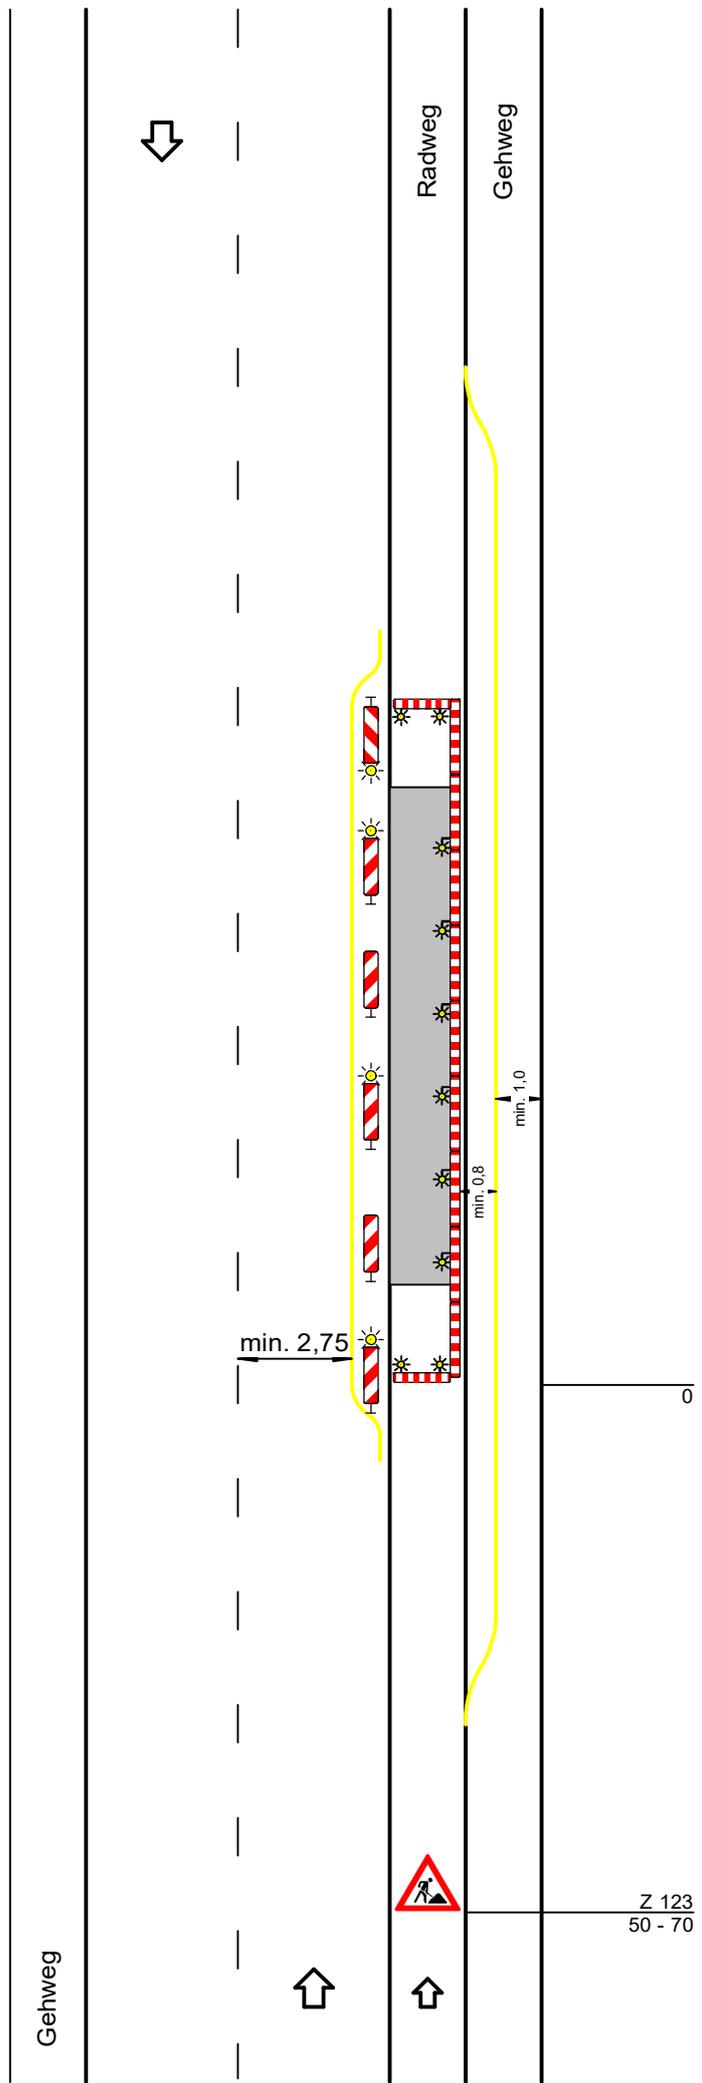

Quer- und Längsabspernung durch Absperrschranken [Höhe 100 mm] und ggf. Tastleisten zum Gehweg

Wegbegrenzungen in gelber Markierung

Warnleuchten

- bei Querabspernung einseitig Abstand max. 1 m
- bei Längsabspernung doppel-seitig oder mit Rundstrahler Abstand max. 10 m

Absperrung zur Fahrbahn

Längsabspernung durch doppel-seitige Leitbaken

Abstand max. 10 m

Doppelseitige Warnleuchten auf jeder 2. Leitbake

- 1) - bei geringer Verkehrsstärke: 30-50 m
- bei Richtungsfahrbahn: 70-100 m

Maße in Metern

Projekt Nr.:	Plan Nr.:
Auftraggeber:	
Baumaßnahme:	
Baubeginn:	Bauende:



Z 123  
50 - 70 1)