


Regelplan B IV / 2

Arbeitsstelle von kürzerer Dauer
mit Sicherungsfahrzeug

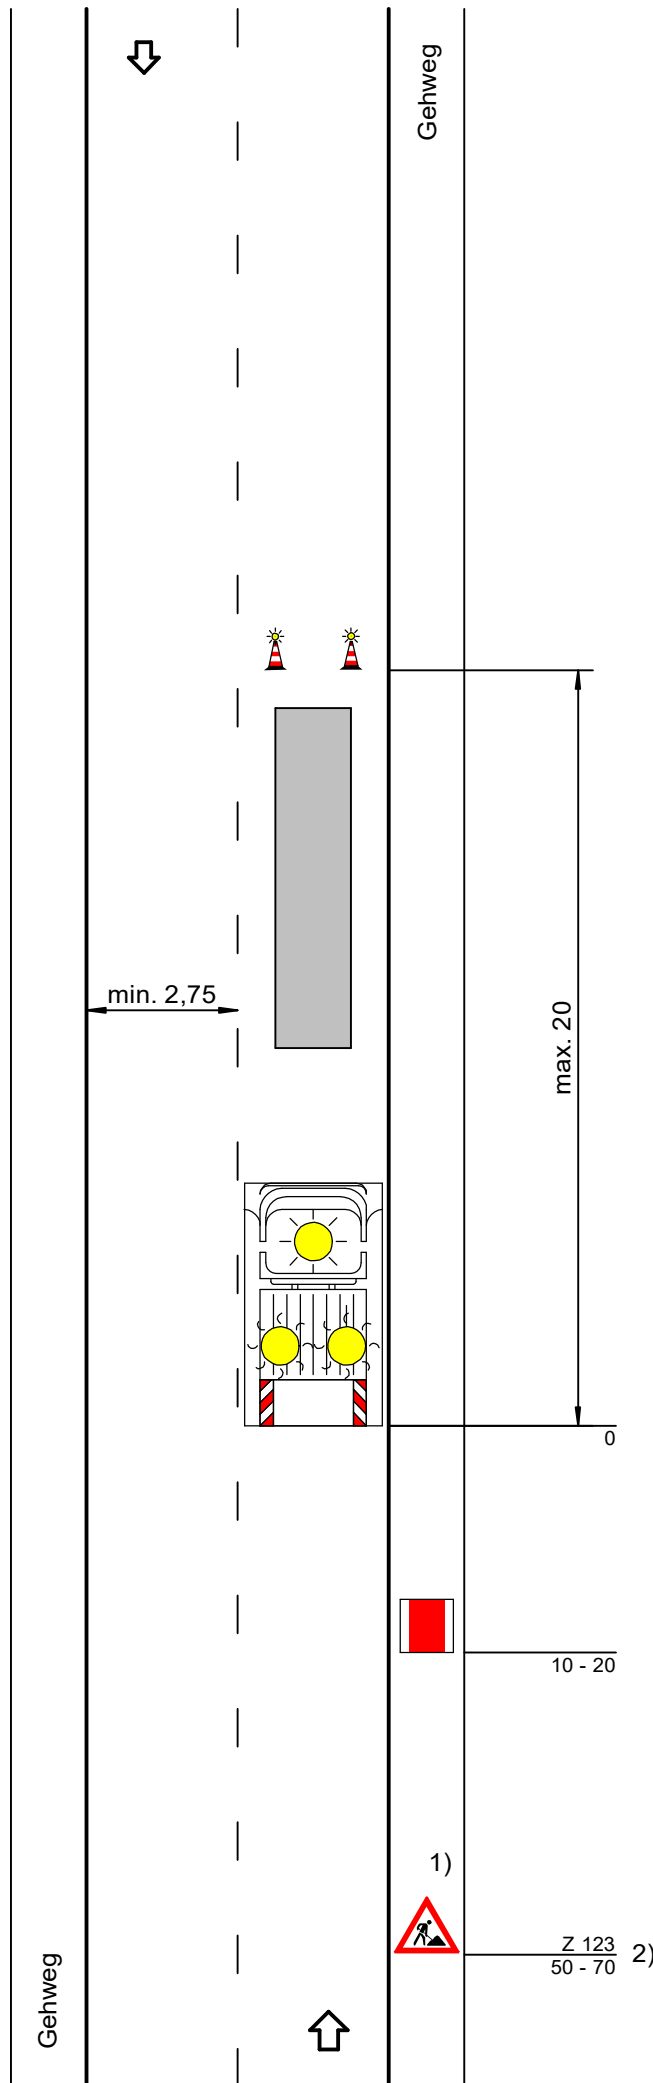

Leitkegel [Höhe 0,75 m] mit Blitz-
leuchten

Arbeitsfahrzeug als Sicherungs-
fahrzeug
(s. Teil A, Abschn. 7.1)
oder mit fahrbarer Absperrtafel

ggf. zusätzlich Warnposten

- 1) nur bei stationären Arbeits-
stellen von kürzerer Dauer
- 2) in geschwindigskeitsredu-
ziertem Bereich 30-50 m

Maße in Metern

Projekt Nr.:	Plan Nr.:
Auftraggeber:	
Baumaßnahme:	
Baubeginn:	Bauende:

