Regelplan B IV / 3

Arbeitsstelle von kürzerer Dauer mit Sperrung des Schienenbahnbereiches

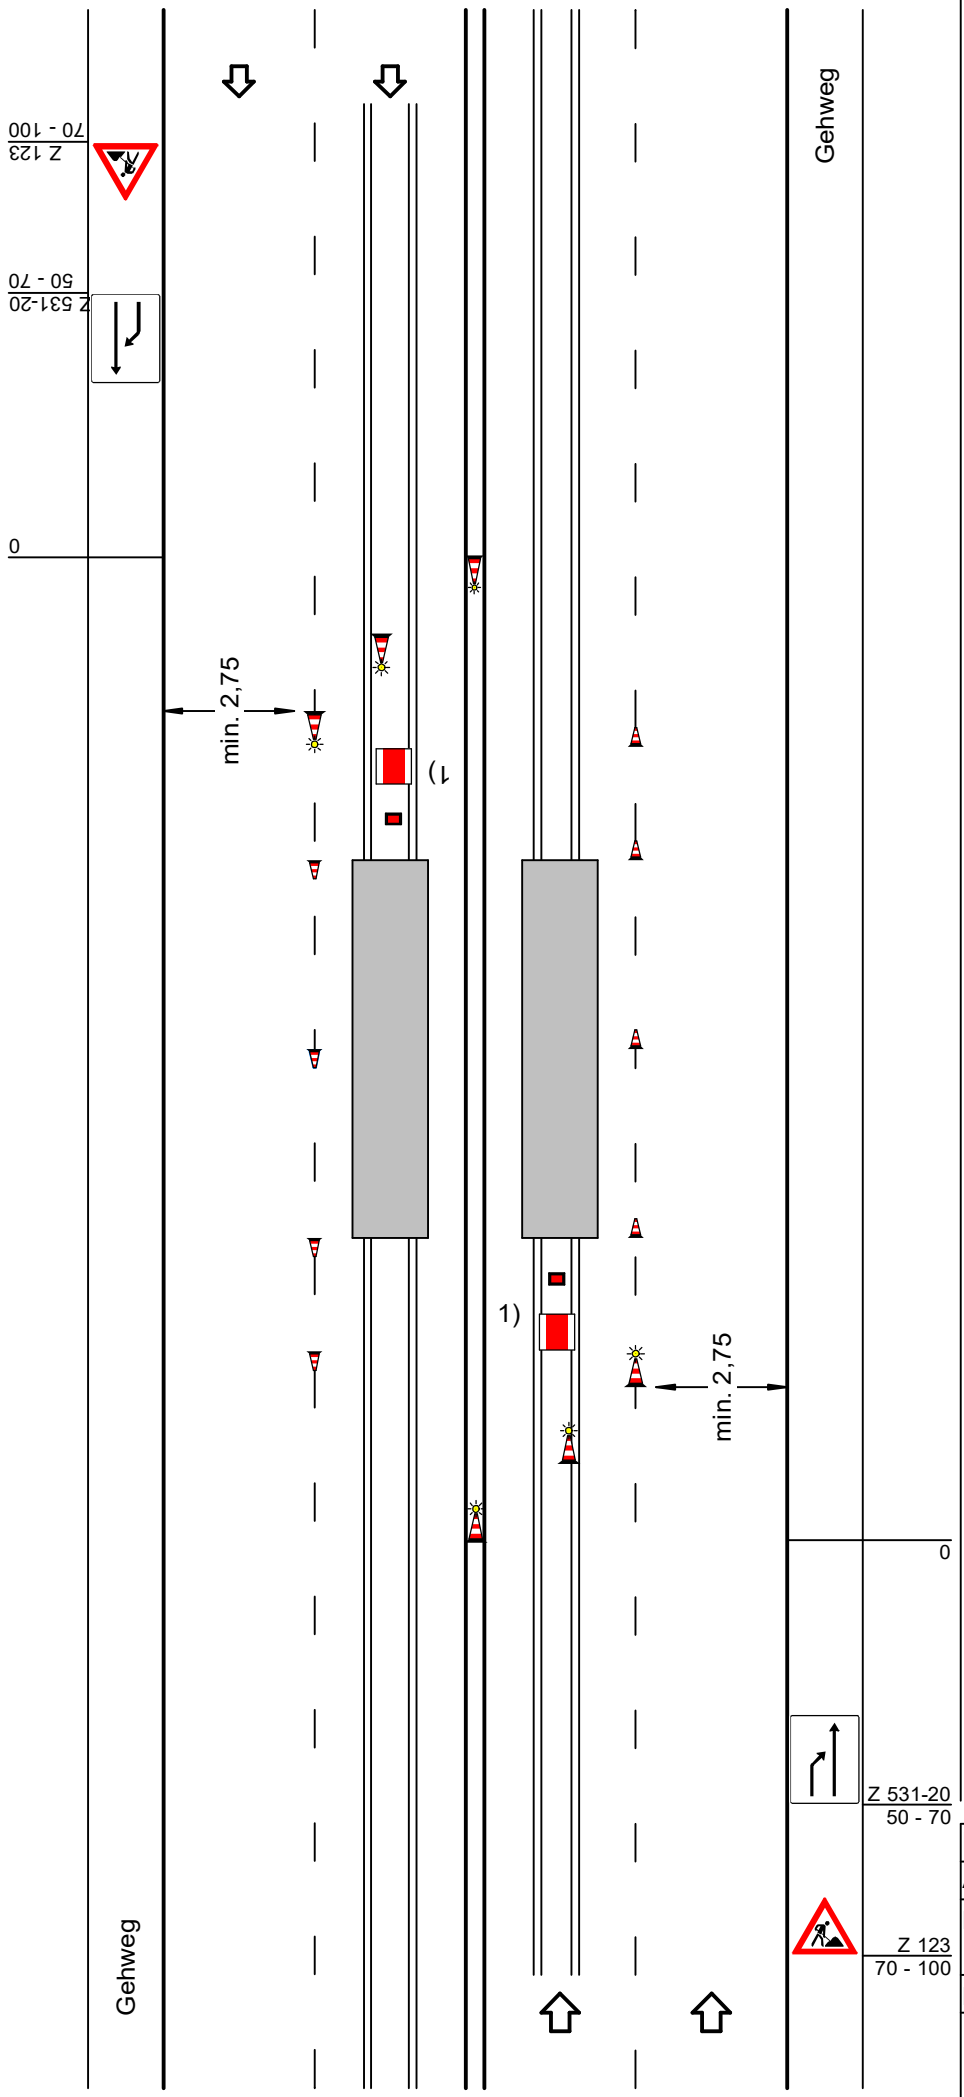

Längsabsperrung durch Leitkegel [Höhe min. 0,5 m]
Abstand max. 5 m

Querabsperrung durch 3 Leitkegel [Höhe 1,0 m] mit zusätzlicher Warnleuchte
Abstand längs 1-2 m
straßenbahntechnisches Signal Sh 2 [Schutzhalt]

1) Warnposten zur Freigabe des Gleisbereichs für die Schienenbahn und Warnung des arbeitenden Personals

Maße in Metern

Projekt Nr.:	Plan Nr.:
Auftraggeber:	
Baumaßnahme:	
Baubeginn:	Bauende:

ZANDER Verkehrssicherung

08.08.2016 08:28:53 Blatt201