Regelplan C I / 5

Fahrbahn halbseitig gesperrt
Verkehrsregelung durch Licht-zeichenanlage.

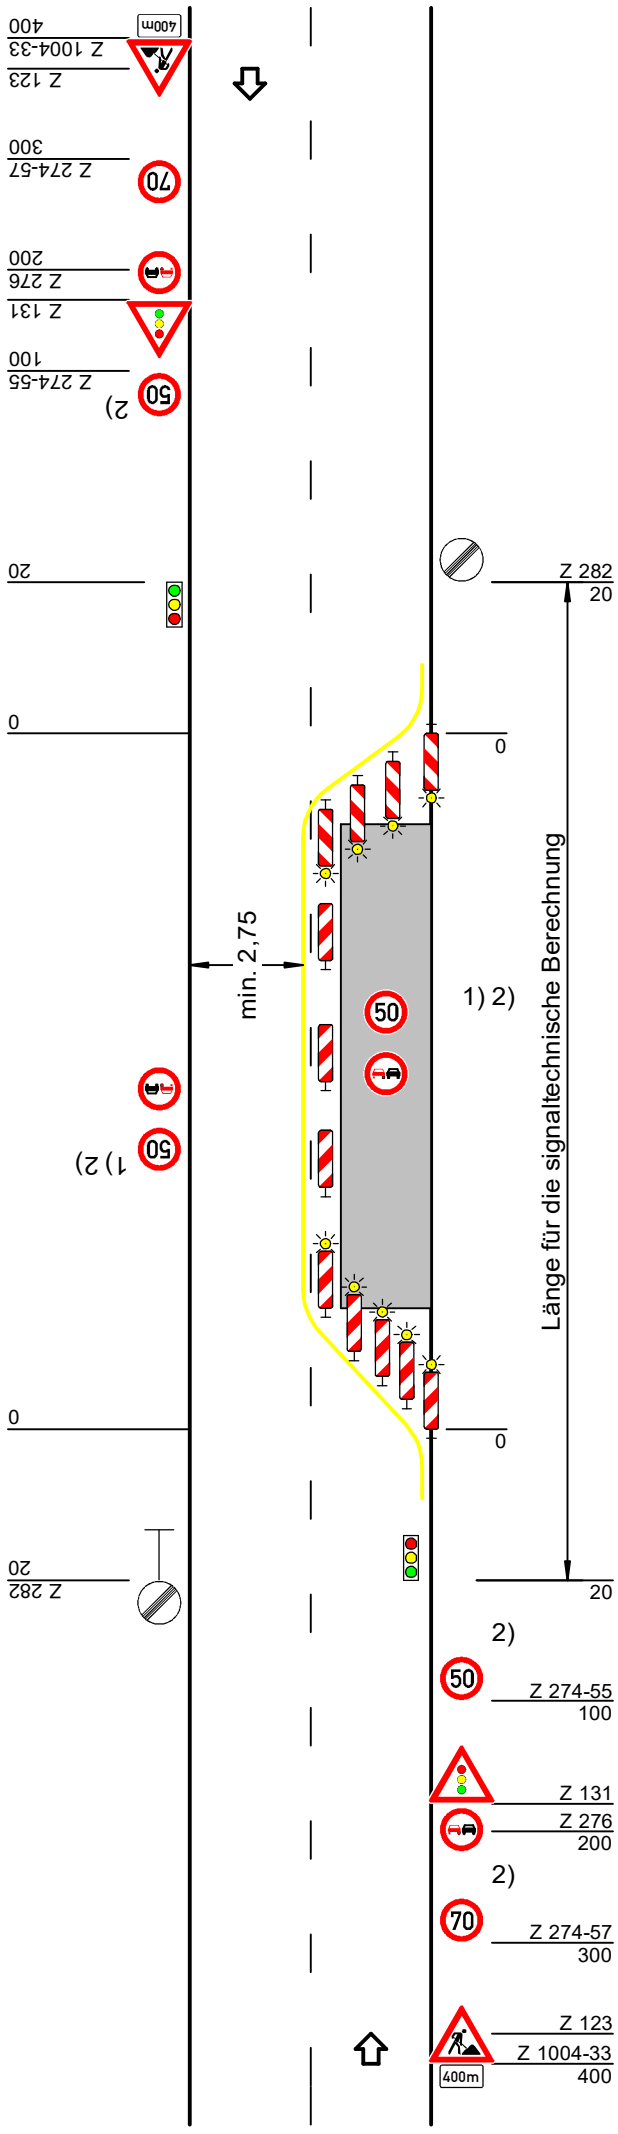

Querabsperrung durch einseitige Leitbaken
Verschwenkungsmaß ca. 1 : 3
Abstand max. 6 m
Einseitige Warnleuchten auf jeder Leitbake (alternativ Absperr-schranken [Höhe 250 mm])

Längsabsperrung durch doppelseitige Leitbaken
Abstand max. 20 m
Ggf. doppelseitige Warnleuchte auf jeder 2. Leitbake
(s. Teil A, Abs. 3.1.2)

Querabsperrung durch einseitige Leitbaken
Verschwenkungsmaß ca. 1 :10
Abstand max. 6 m
Einseitige Warnleuchten auf jeder Leitbake

1) Wiederholen bei Arbeitsstellen über 1000 m Länge im Abstand von 500 m

2) Alternative 80/60

Maße in Metern

Projekt Nr.:	Plan Nr.:
Auftraggeber:	
Baumaßnahme:	
Baubeginn:	Bauende:

ZANDER Verkehrssicherung

08.08.2016 08:32:30 Blatt231