

Regelplan C II / 7

Arbeitsstelle von kürzerer Dauer
auf dreistreifiger Fahrbahn
Sperrung der einstreifigen
Richtung

(nur bei Tageslicht)

Längsabspernung

durch Leitkegel
(Höhe min 0,5 m)
Abstand max. 6 m

Querabspernung

durch fahrbare Absperrtafel (Z 616)

ω 007 -
007-03-30 Z
123 Z



ω 100 -
Z 274-50




ω 0



Z 278-50

20 m

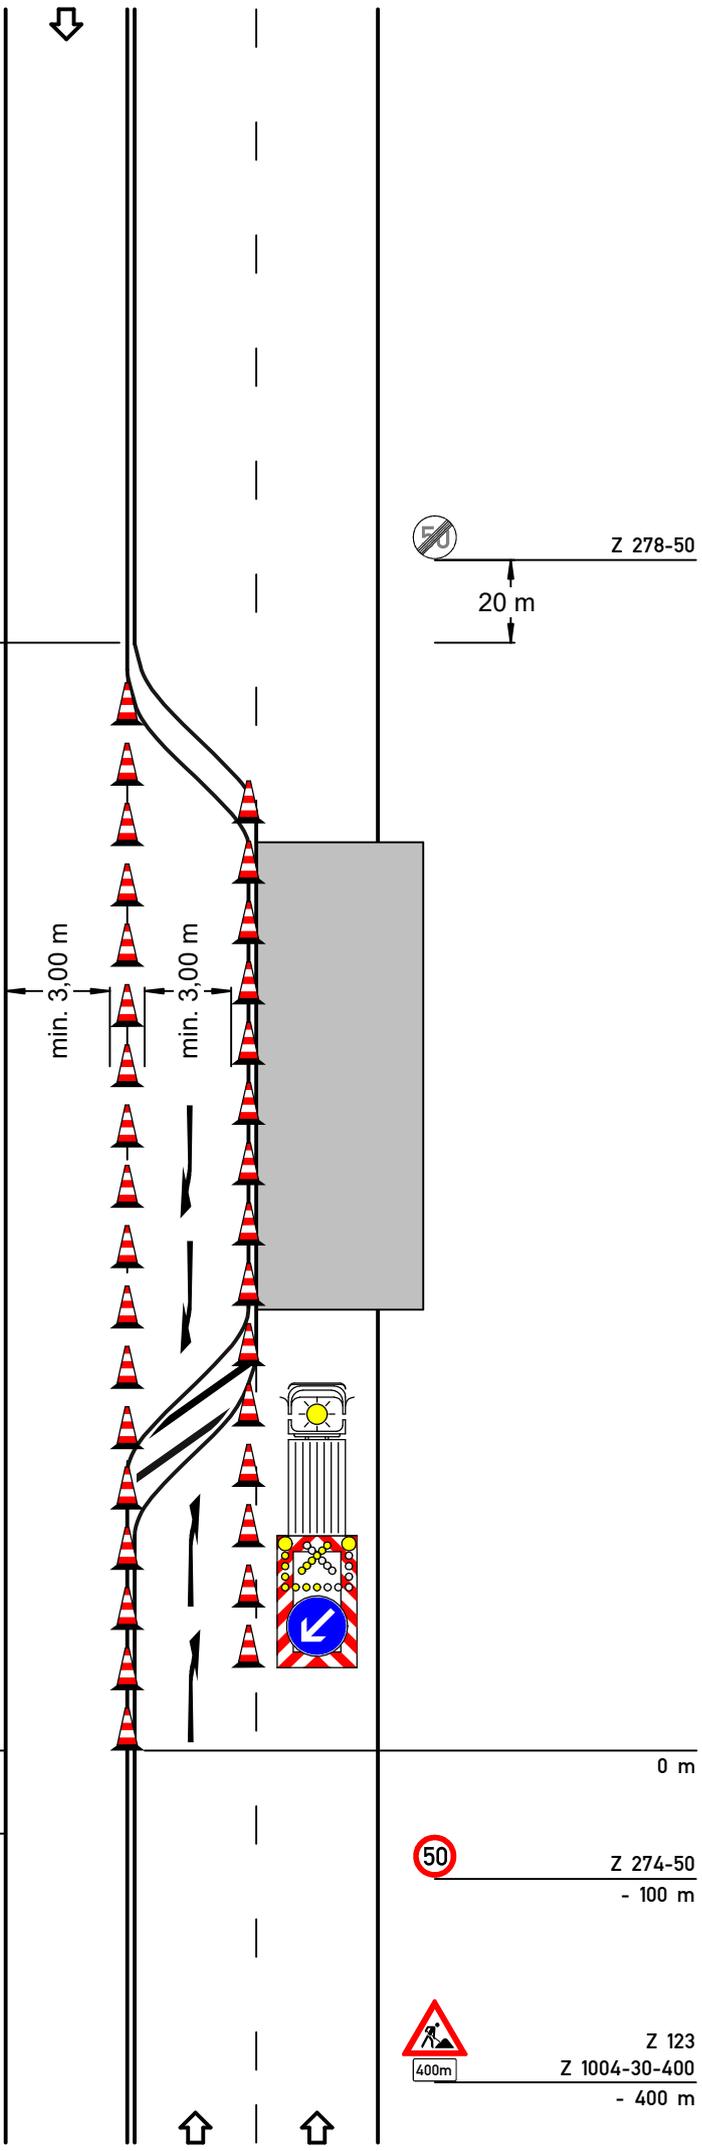

0 m

Z 278-50

20 m



Z 274-50

- 100 m



Z 123

Z 1004-30-400

- 400 m

Projekt Nr.:	Plan Nr.:
Auftraggeber:	
Baumaßnahme:	
Baubeginn:	Bauende:

