Regelplan C II / 3

Bewegliche Arbeitsstelle
(nur bei Tageslicht)

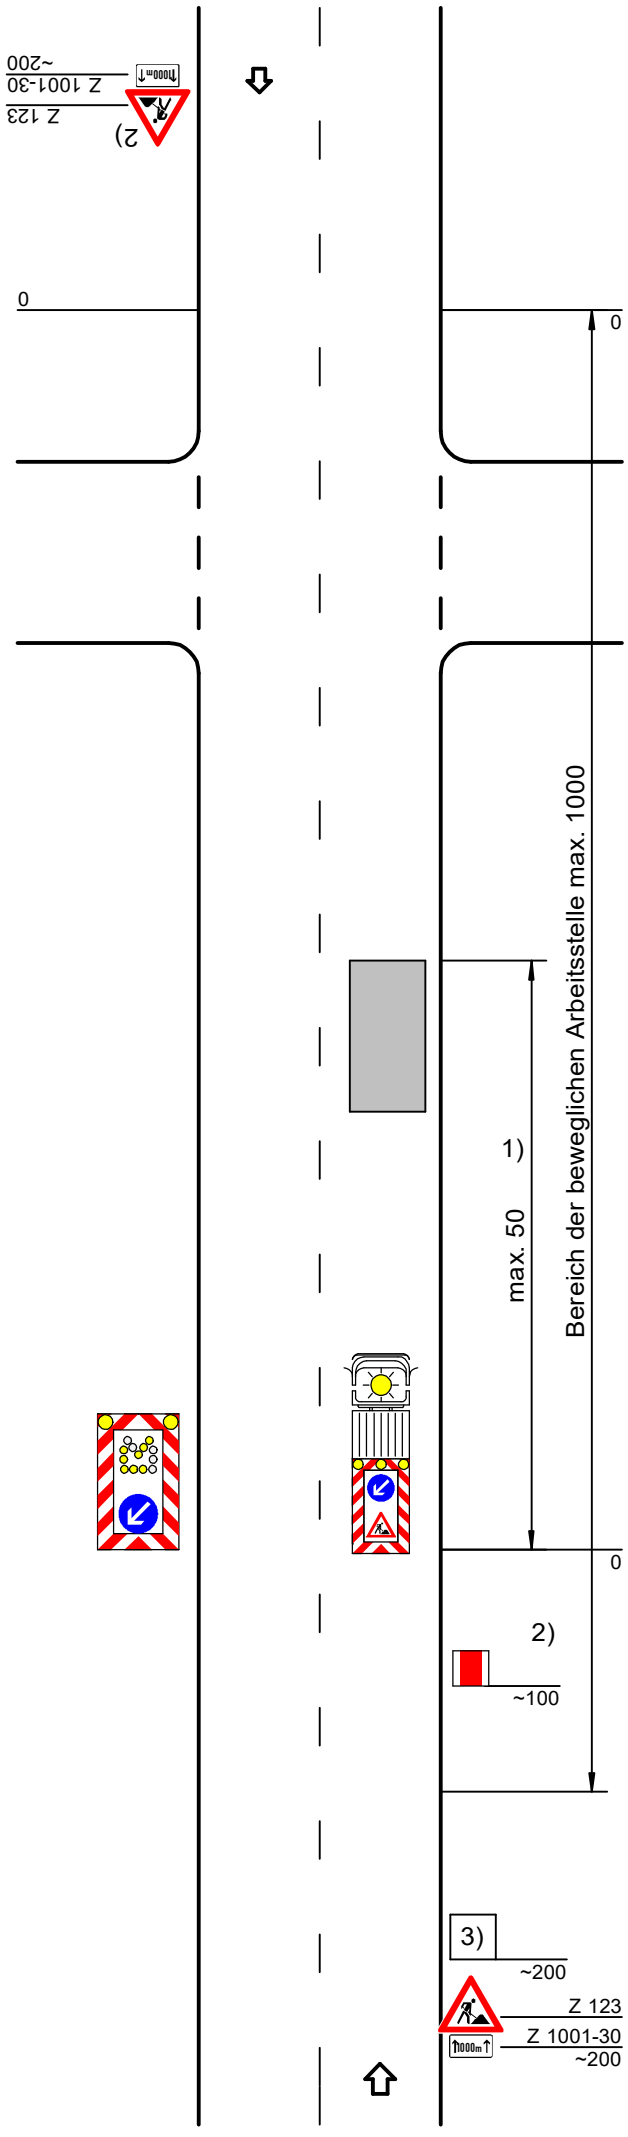

Fahrbare Absperrtafel (Z 615)
(alternativ fahrbare Absperrtafel
mit Blinkpfeil [kleine Ausführung])

1) Bei unübersichtlichen Straßen maximal 25 m

2) In Ausnahmefällen zusätzlich Warnposten oder Vorwarneinrichtung

3) Vorwarneinrichtung nur, wenn die Absperrtafel nicht aus einer von mindestens 200 m zu erkennen ist.

Maße in Metern

Projekt Nr.:	Plan Nr.:
Auftraggeber:	
Baumaßnahme:	
Baubeginn:	Bauende:

ZANDER Verkehrssicherung

08.08.2016 08:36:55 Blatt271