

Regelplan D II/8b

Verkehrsführung 5+0

fünf Behelfsfahrstreifen auf einer Richtungsfahrbahn

a) Querabspernung

durch Leitbaken Abstand 5 m
Verziehungsmaß 1:20
Warnleuchte auf jeder Leitbake

b) Längsabspernung

durch einseitige Leitbaken
Abstand 18 m

c) Verschwenkung

Leitbaken Abstand 5 m
Verschwenkungsmaß 1:20
Warnleuchte auf jeder Leitbake

d) Überleitung


Leitbaken Abstand 9 m
Warnleuchte auf jeder Leitbake

*) beidseitige Aufstellung

- 1) Warnlinie gemäß Rn. 1
VwV-StVO zu Z 295
- 2) Beträgt der Abstand zwischen dem Ende der Überleitung am Beginn der Arbeitsstelle und dem Beginn der Überleitung am Ende der Arbeitsstelle weniger als 400 m: Fahrstreifenbegrenzung statt Leitlinie

[] Anordnung von Abweichungen von diesem Regelplan gemäß beiliegendem Anordnungstext

Wiederholung der Fahrstreifentafeln in Kombination mit Zeichen 274 und des Zeichens 276 in Kombination mit 1049-13 alle 1000 m ist nur anzuordnen, wenn Arbeitsstellenlänge > 2000 m; Abstand der Kombinationen untereinander mindestens 200 m

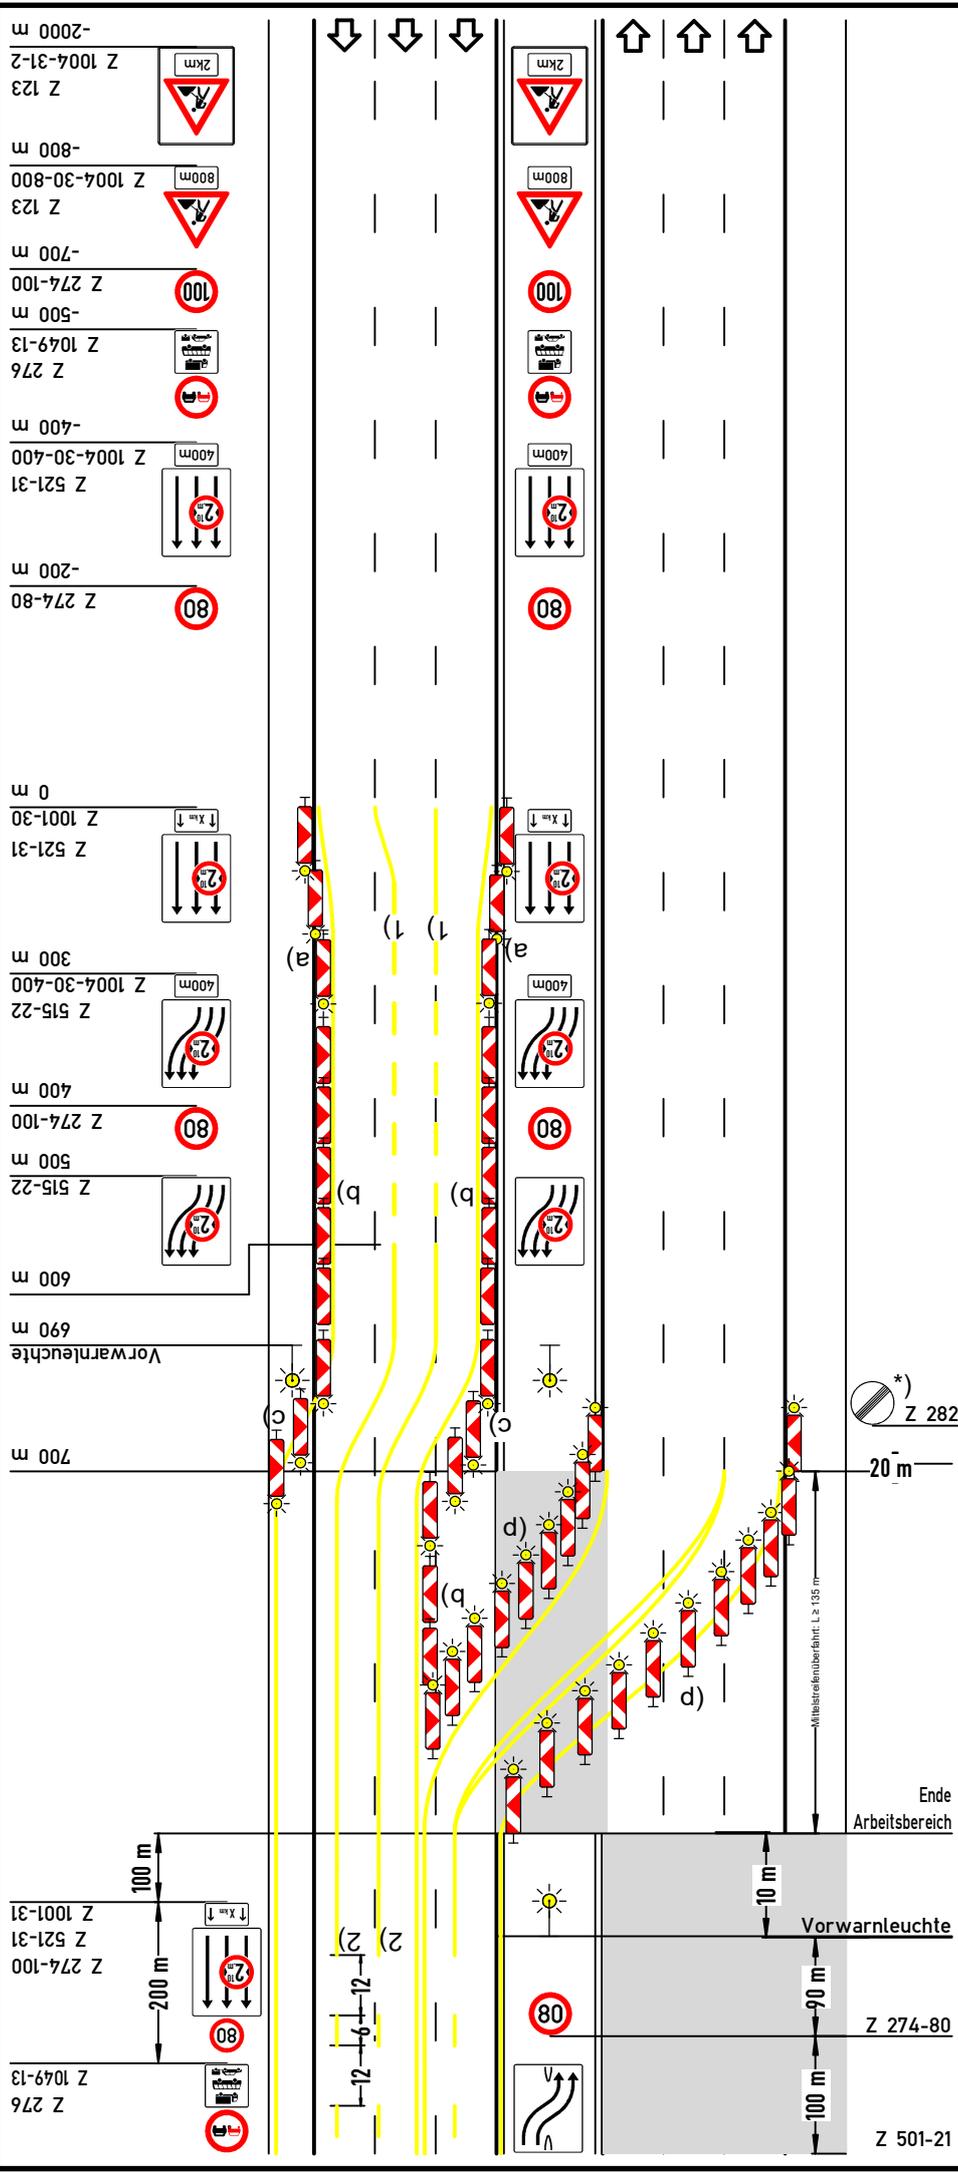

*) Z 282

Anschluss an Regelplan D II/8a

Projekt Nr.:	Plan Nr.:
Auftraggeber:	
Baumaßnahme:	
Baubeginn:	Bauende:

