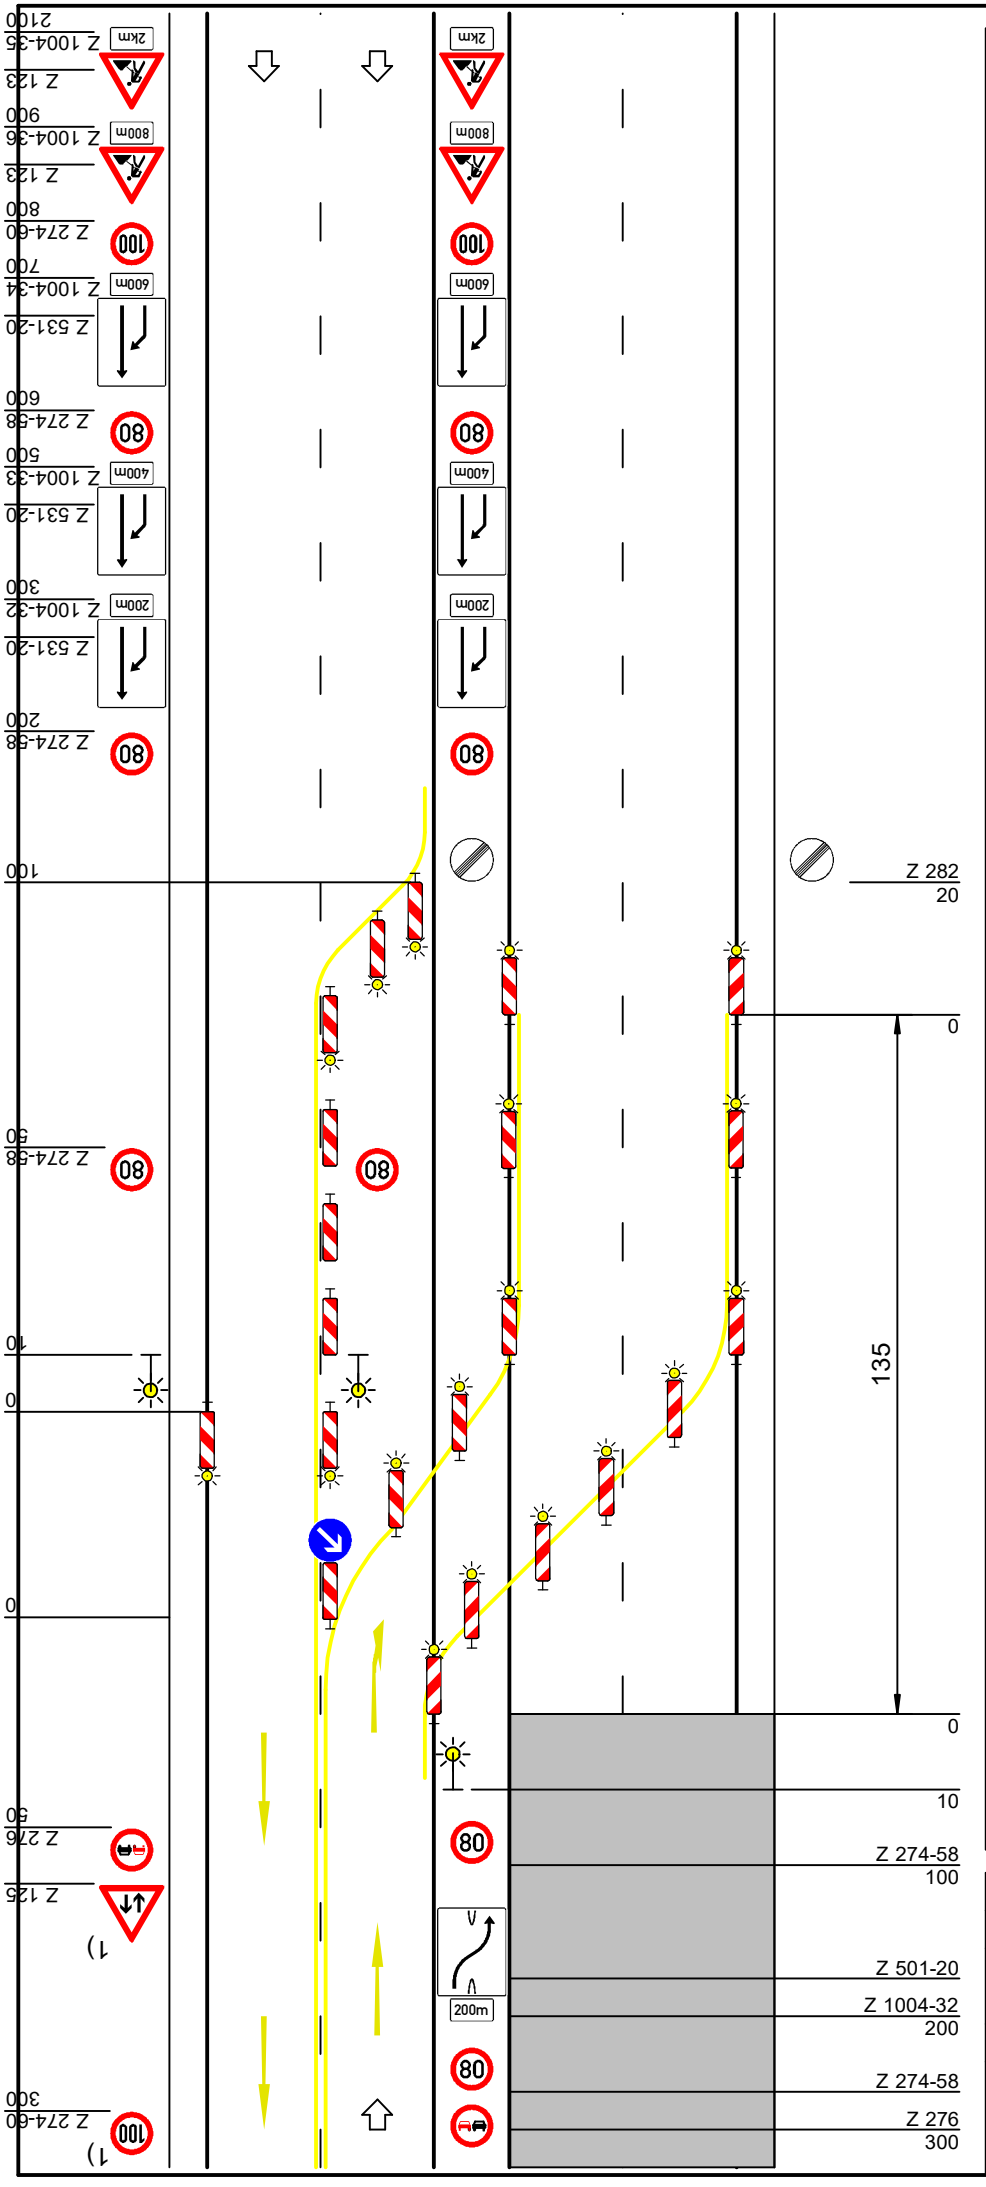


# Regelplan D II / 3b

## Verkehrsführung 2 + 0

2 Fahrstreifen auf der Gegenfahrbahn

---

Querabsperrung durch Leitbaken
Verschwenkungsmaß ca. 1:20
Abstand max. 5 m
Warnleuchte auf jeder Leitbake

Einengung auf Breite der Behelfsfahrstreifen durch einseitige Leitbaken, Abstand max. 20 m

Vorwarn-Blinkleuchten mit Nachtabsenkung

Längsabsperrung durch Leitbaken*)
Abstand max. 20 m

Abstand der einseitigen Leitbaken im Überleitungsbereich max. 10 m
Einseitige Warnleuchte auf jeder Leitbake

1) Wiederholen jeweils im Abstand von 1000 m

*) können mit Warnleuchten versehen werden

Anschluß an Regelplan D II / 3a

Maße in Metern

| | |
|---|---|
| Projekt Nr.: | Plan Nr.: |
| Auftraggeber: | |
| Baumaßnahme: | |
| Baubeginn: | Bauende: |

ZANDER Verkehrssicherung

08.08.2016 08:57:45 Blatt378