Regelplan B I / 7

Zweistreifige Fahrbahn mit
Arbeitsstelle in Fahrbahnmitte

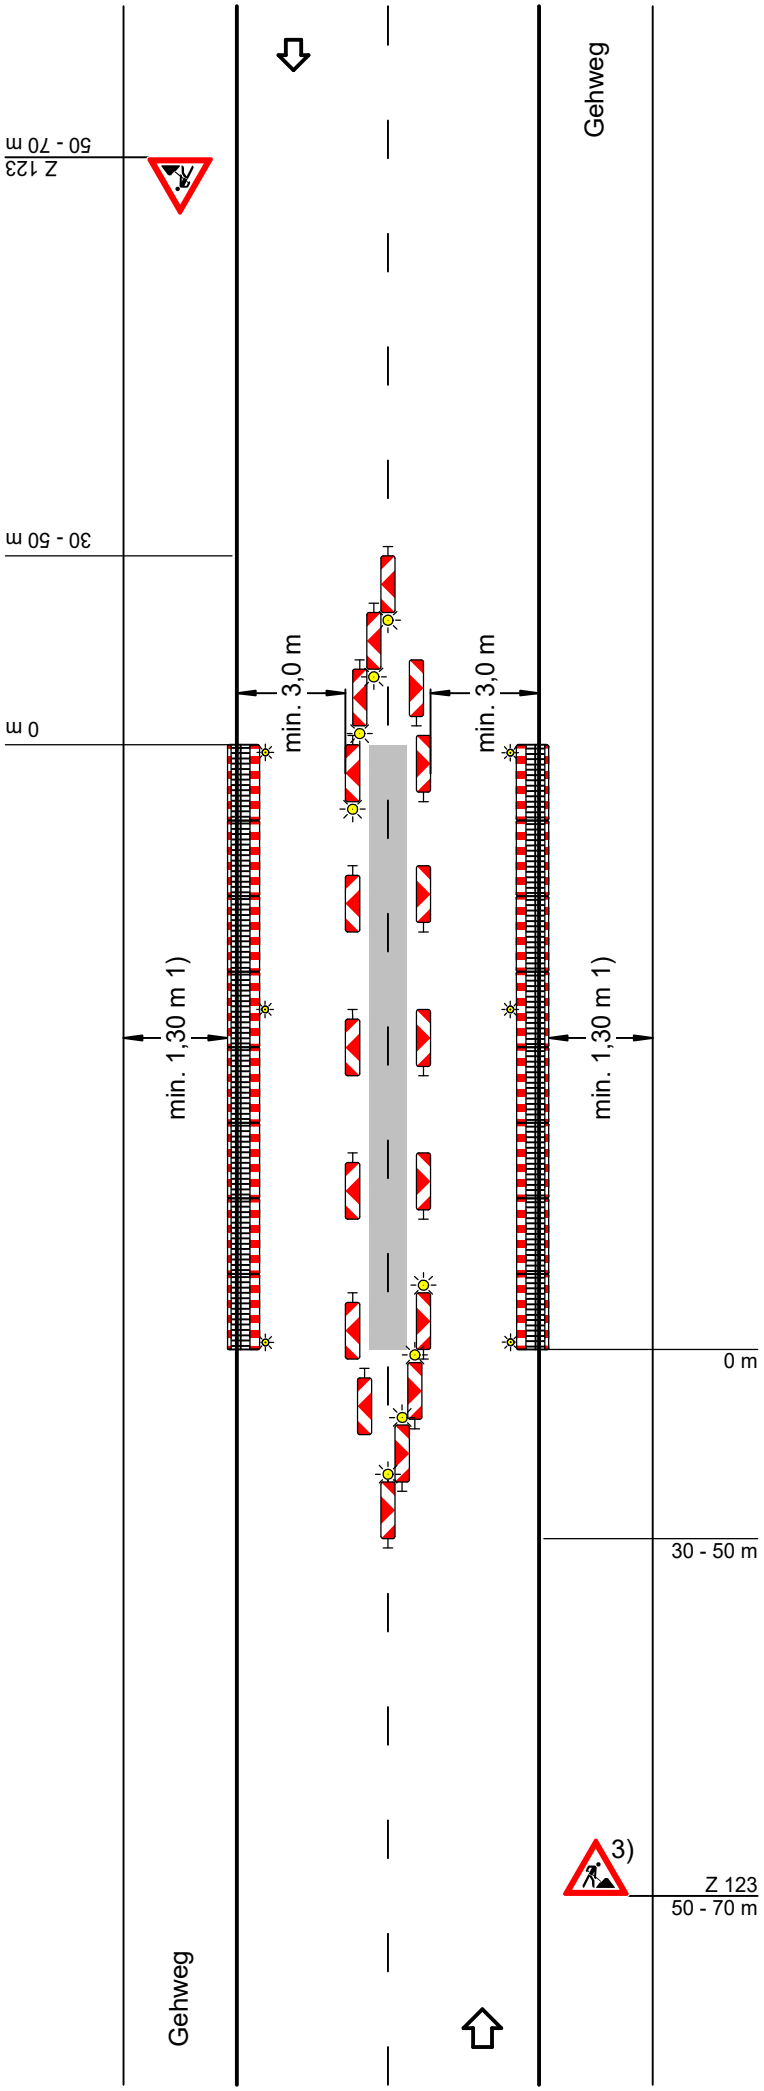

Querabsperrung
durch einseitige Leitbaken

Abstand	längs	1,0 - 2,0 m
	quer	0,6 - 1,0 m

mit einseitiger gelber Warnleuchte
auf jeder Leitbake

Längsabsperrung zur Fahrbahn
durch einseitige Leitbaken,
Abstand max. 9,0 m

Längsabsperrung zum Gehweg
durch Absperrschrankengitter mit
Warnleuchten gemäß RSA Teil B,
2.4.3 Absatz 2

Teil B Abschnitt 2.2.5 Absatz 3 ist zu beachten

1) andere Breiten siehe Teil B,
Abschnitt 2.4.2

Projekt Nr.:	*Plan Nr.:*
Auftraggeber:	
Baumaßnahme:	
Baubeginn:	*Bauende:*

ZANDER Verkehrssicherung

08.03.2022 16:46:10 C:\Users\Admin\Desktop\Regelpläne PDF überarbeitet\BI\BI-07.PDF