Regelplan B I / 5

2-streifige Fahrbahn mit halbseitiger Sperrung und geringer Verkehrsstärke
Verkehrsregelung durch Verkehrszeichen

Bei Arbeitsstellen von kürzerer Dauer in der Regel ohne Warnleuchten

Querabsperrung durch Absperrschranke [H=250 mm] oder einseitige Leitbaken
Mindestens 3 einseitige Warnleuchten

Längsabsperrung durch doppelseitige Leitbaken
Abstand max. 10 m
Doppelseitige Warnleuchten auf jeder 2. Leitbake

*) Doppelseitige Leitbaken und Warnleuchten

Querabsperrung durch einseitige Leitbaken
Abstand längs 1-2 m
quer 0,6-1 m
Einseitige Warnleuchten auf jeder Leitbake

Längsabsperrung zum Gehweg durch Absperrschranken [H=100 mm] und ggf. Tastleisten
Warnleuchten doppelseitig oder mit Rundumlicht, Abstand max. 10 m

1) Kann in Ausnahmefällen unterschritten werden (s. Teil B, Abschn. 2.2.1)

2) andere Breiten s. Teil B, Abschn. 2.4.1

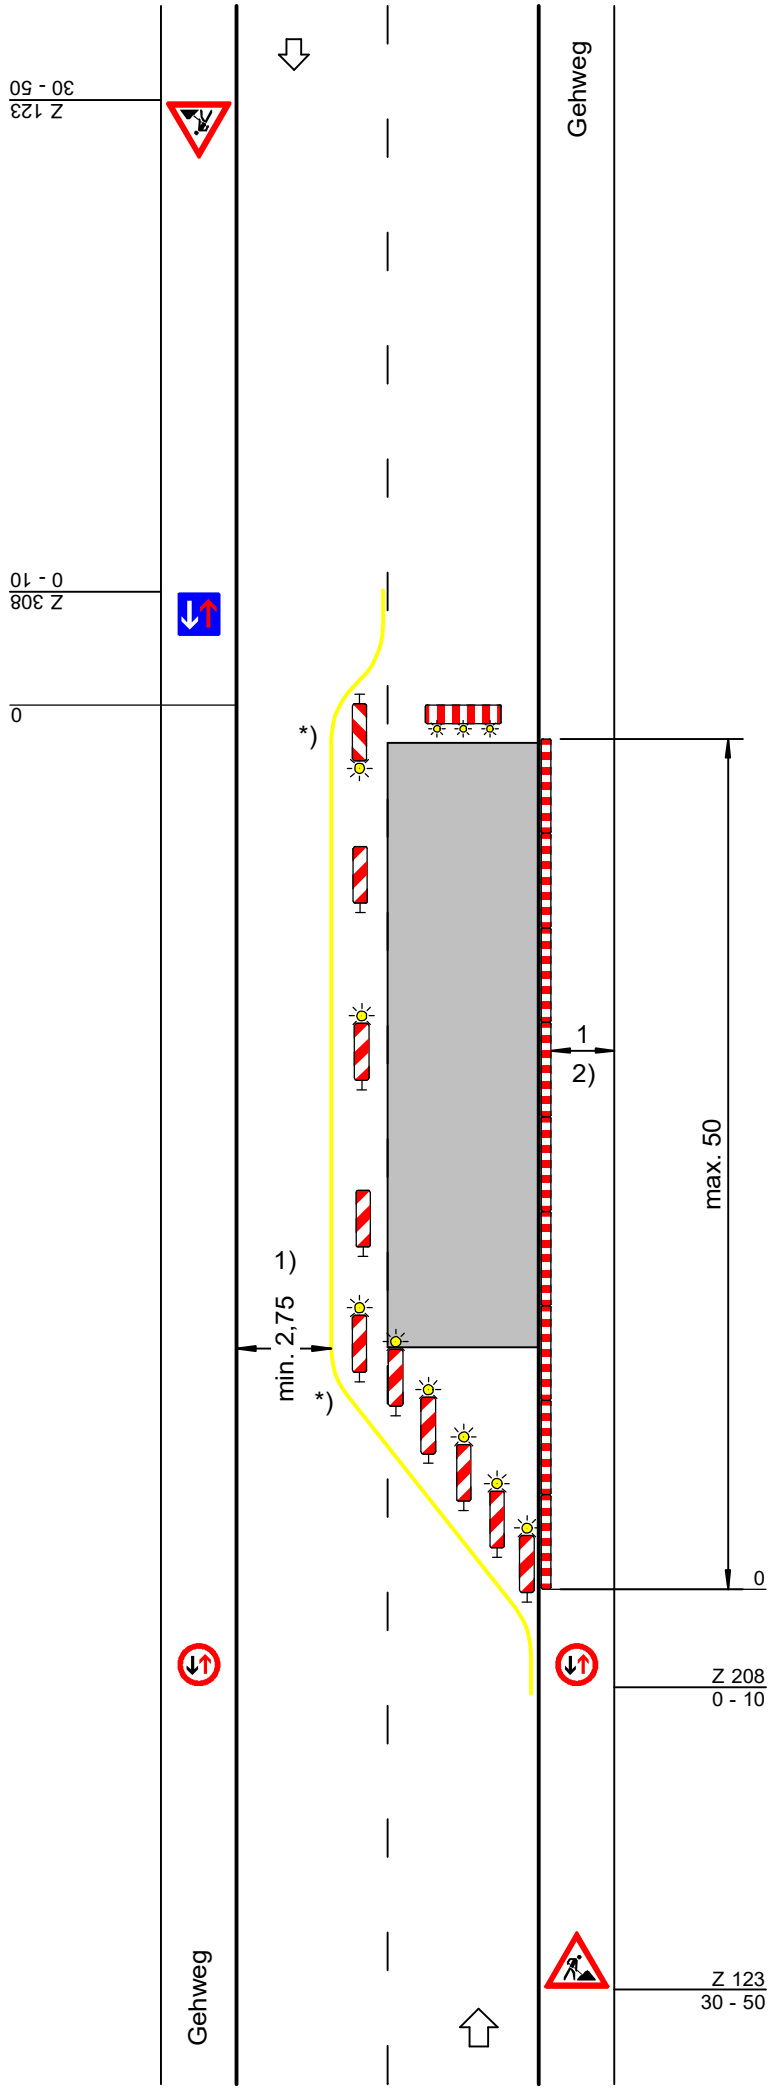

Maße in Metern

Projekt Nr.:	Plan Nr.:
Auftraggeber:	
Baumaßnahme:	
Baubeginn:	Bauende:

ZANDER Verkehrssicherung