

Regelplan B II / 1

Arbeitsstellen auf Geh- und/oder Radwegen

Bei Arbeitsstellen von kürzerer Dauer in der Regel ohne Warnleuchten

Längsabsperzung durch Absperrschranke [H=250 mm] zur Fahrbahnseite

Querabsperzung durch Absperrschranke [H=100 mm] ggf. Tastleisten zum Gehweg

Längsabsperzung durch Absperrschranke [H=100 mm] ggf. Tastleisten zum Gehweg

Warnleuchten


- bei Querabsperzungen ein- oder doppelseitig Abstand max. 1 m
- bei Längsabsperzungen doppelseitig oder mit Rundstrahler Abstand längs max. 10 m

Maß A

- bei Gehwegen min. 1,0 m
- bei Radwegen min. 0,8 m
- bei gemeinsamen Geh- und Radwegen min. 1,6 m

Maße in Metern

Projekt Nr.:	Plan Nr.:
Auftraggeber:	
Baumaßnahme:	
Baubeginn:	Bauende:

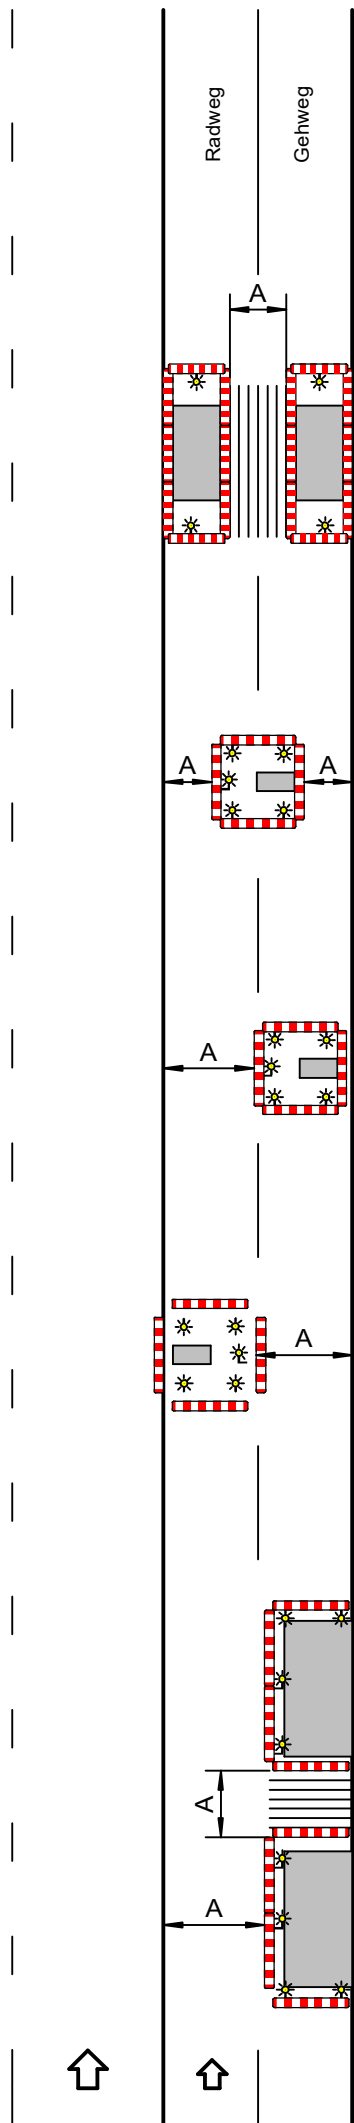

[B II / 1.1]

[B II / 1.2]

[B II / 1.3]

[B II / 1.4]

[B II / 1.5]