


# Regelplan B II / 3

Paralleler Geh- und Radweg mit Sperrung des Radweges  
(bei Sperrung des Gehweges analog)  
geringe Einengung der Fahrbahn  
(bei Richtungsfahrbahn analog)

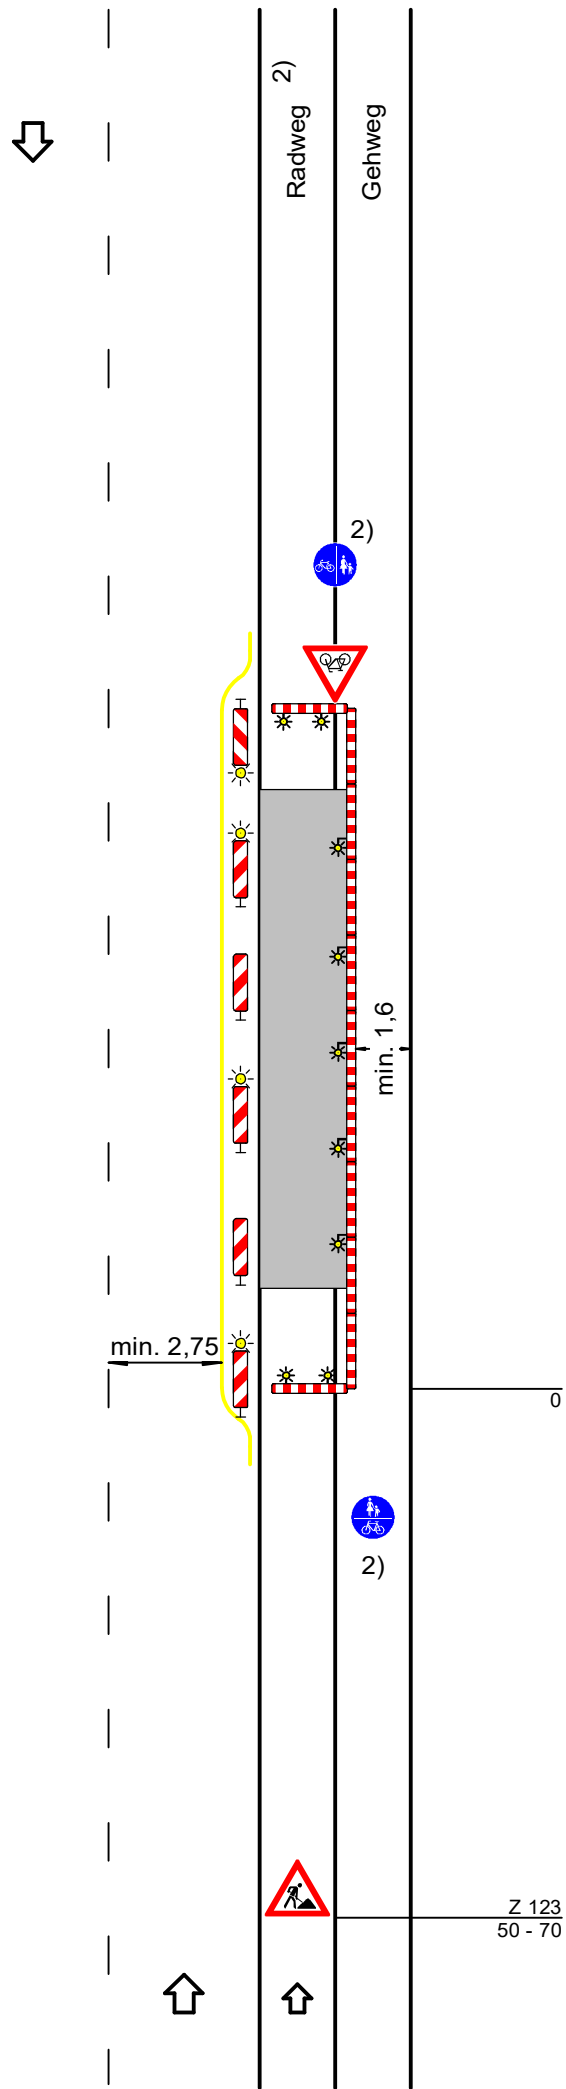

Quer- und Längsabspernung durch Absperrschranken [Höhe 100 mm] und ggf. Tastleisten zum Gehweg

### Warnleuchten

- bei Querabspernung einseitig Abstand max. 1 m
- bei Längsabspernung doppel-seitig oder mit Rundstrahler Abstand max. 10 m

### Absperrung zur Fahrbahn

Längsabspernung durch doppel-seitige Leitbaken  
Abstand max. 10 m  
Doppelseitige Warnleuchten auf jeder 2. Leitbake

- bei geringer Verkehrsstärke: 30-50 m
  - auf Richtungsfahrbahn: 70-100 m
- Bei Seitenstreifen statt Radweg ohne Zeichen 240 und 241

Maße in Metern

Projekt Nr.:	Plan Nr.:
Auftraggeber:	
Baumaßnahme:	
Baubeginn:	Bauende:

