


# Regelplan C II / 5

Vermessungsarbeiten außerorts  
mit starker Einschränkung  
einer Fahrbahn im Gegen-  
verkehr  
Sicherung mit Leitkegeln

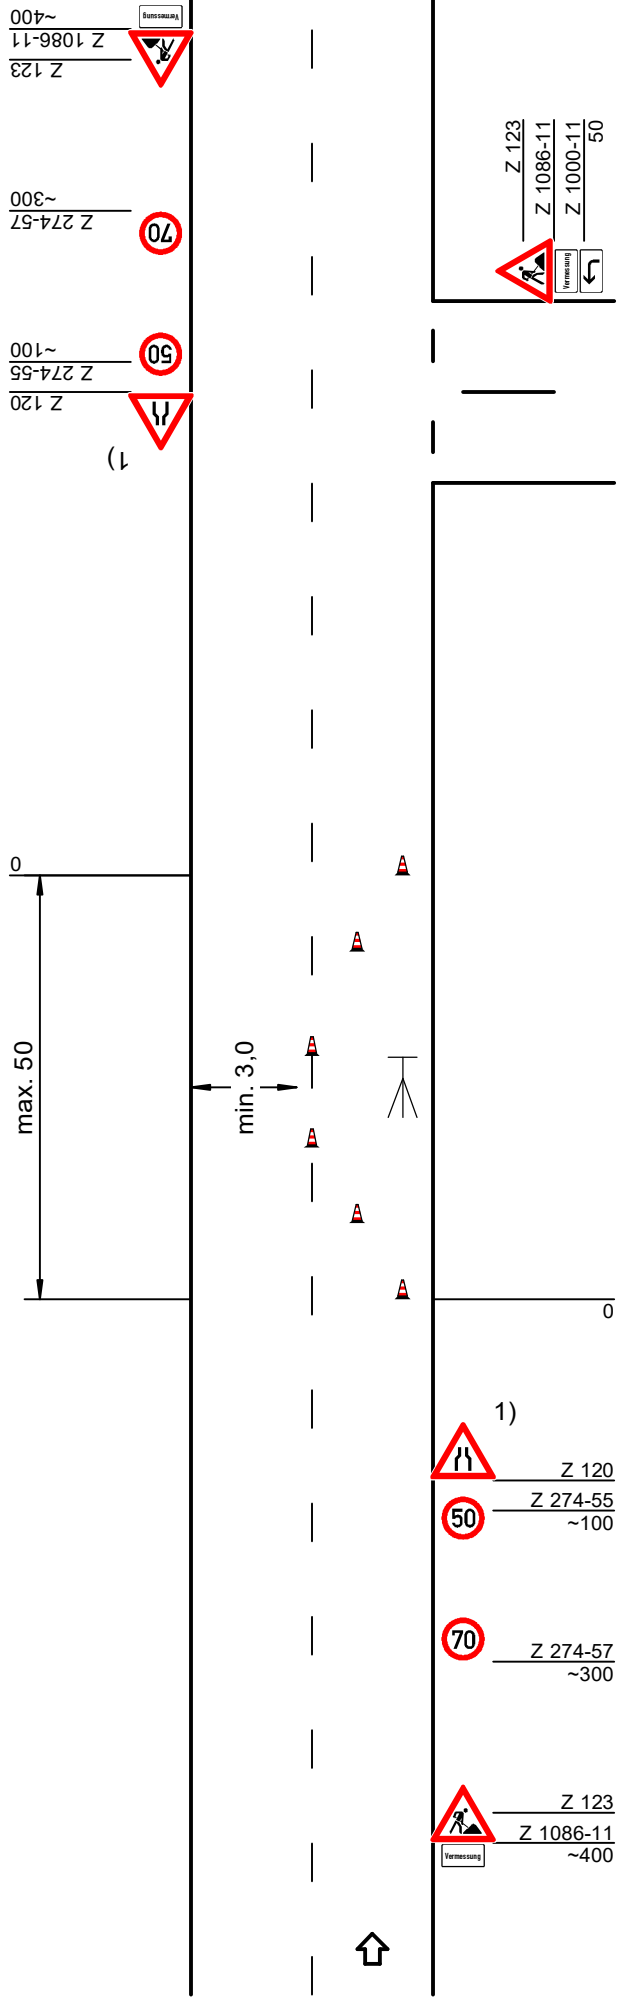

Querabsperungen durch Leitkegel  
[Höhe 0,5 m]  
Abstand längs 1-2 m  
quer 0,6-1 m

Längsabsperung durch Leit-  
kegel [Höhe 0,5 m]  
Abstand max. 5 m

1) bei nur einseitiger Inanspruch-  
nahme der Fahrbahn während  
der gesamten Arbeiten Z 121  
empfohlen

Maße in Metern

Projekt Nr.:	Plan Nr.:
Auftraggeber:	
Baumaßnahme:	
Baubeginn:	Bauende:

