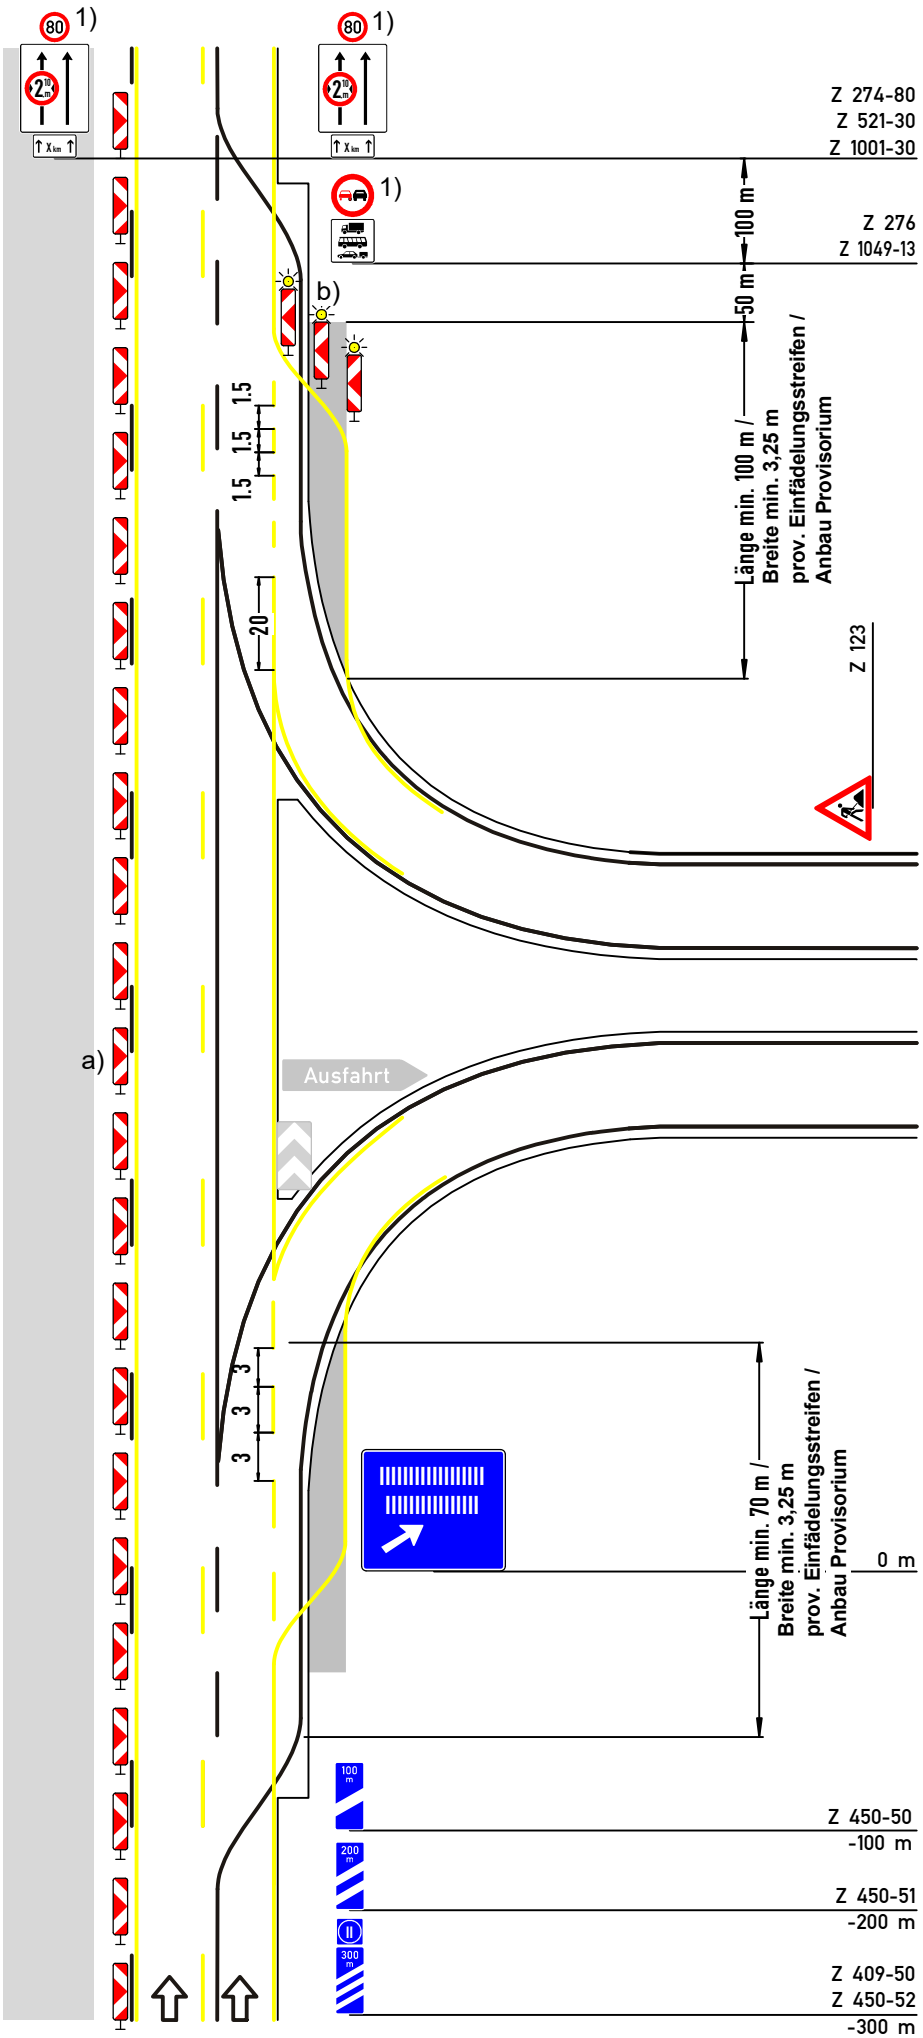

Regelplan AS 1

Verkehrsführung an Anschlussstellen
Führung der Behelfsfahrbahn unter Mitnutzung des Seitenstreifens
Regelfall

a) Längsabsperrung
entsprechend der Behelfsverkehrsführung auf der durchgehenden Strecke

Leitbaken entfallen, wenn eine TSE eingesetzt wird

b) Querabsperrung
Verziehungsmaß 1:3 durch Leitbaken Abstand 3 m
Warnleuchte auf jeder Leitbake

1) Festlegung der Inhalte entsprechend der Behelfsverkehrsführung auf der durchgehenden Strecke

Beschilderung ist bei Arbeitsstellen über 2000 m Länge jeweils im Abstand von 1000 m bezogen auf diese Position zu wiederholen Bestandsbeschilderung ist grau dargestellt.

Projekt Nr.:	*Plan Nr.:*
Auftraggeber:	
Baumaßnahme:	
Baubeginn:	*Bauende:*

ZANDER Verkehrssicherung

14.03.2022 11:46:22 C:\Users\Admin\Desktop\Regelpläne PDF überarbeitet\DII\D AS 1.PDF