

Regelplan D I / 2

Verkehrsführung 2n + 2
 2 Behelfsfahrstreifen auf eingeschränkter zweistreifiger Fahrbahn
 Bei Arbeiten am Mittelstreifen analog

Querabspernung durch Leitbaken
 Verschwenkungsmaß ca. 1:10
 Abstand max. 10 m

Längsabspernung durch Leitbaken*)
 Abstand max. 20 m

Querabspernung durch Leitbaken
 Verschwenkungsmaß ca. 1:20
 Abstand max. 10 m
 Warnleuchte auf jeder Leitbake




1) bei Arbeitsstellen unter 500 m Länge Fahrstreifenbegrenzung statt Leitlinie

2) Wiederholen bei Arbeitsstellen über 2000 m Länge jeweils im Abstand von 1000 m bezogen auf die letzte Position vor der Arbeitsstelle

*) können mit Warnleuchten versehen werden

Maße in Metern

Projekt Nr.:	Plan Nr.:
Auftraggeber:	
Baumaßnahme:	
Baubeginn:	Bauende:

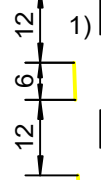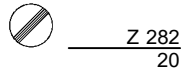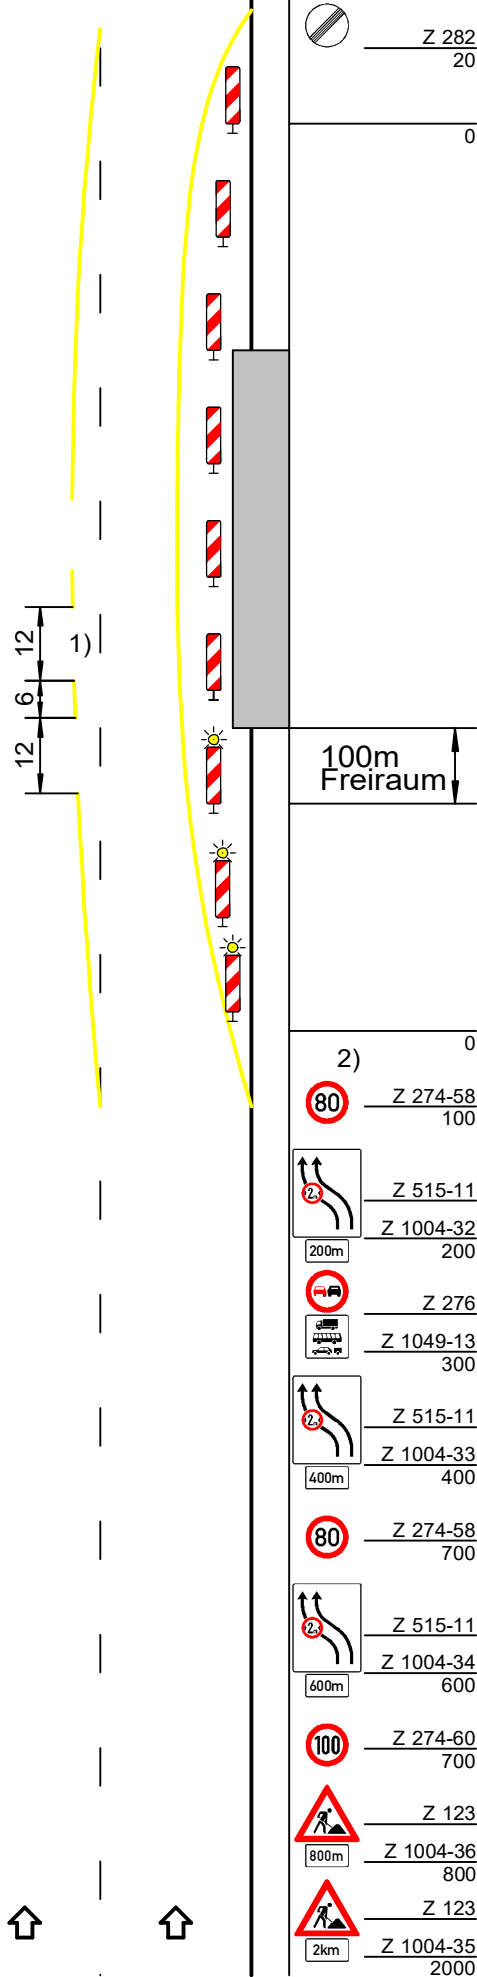

2)

2)

