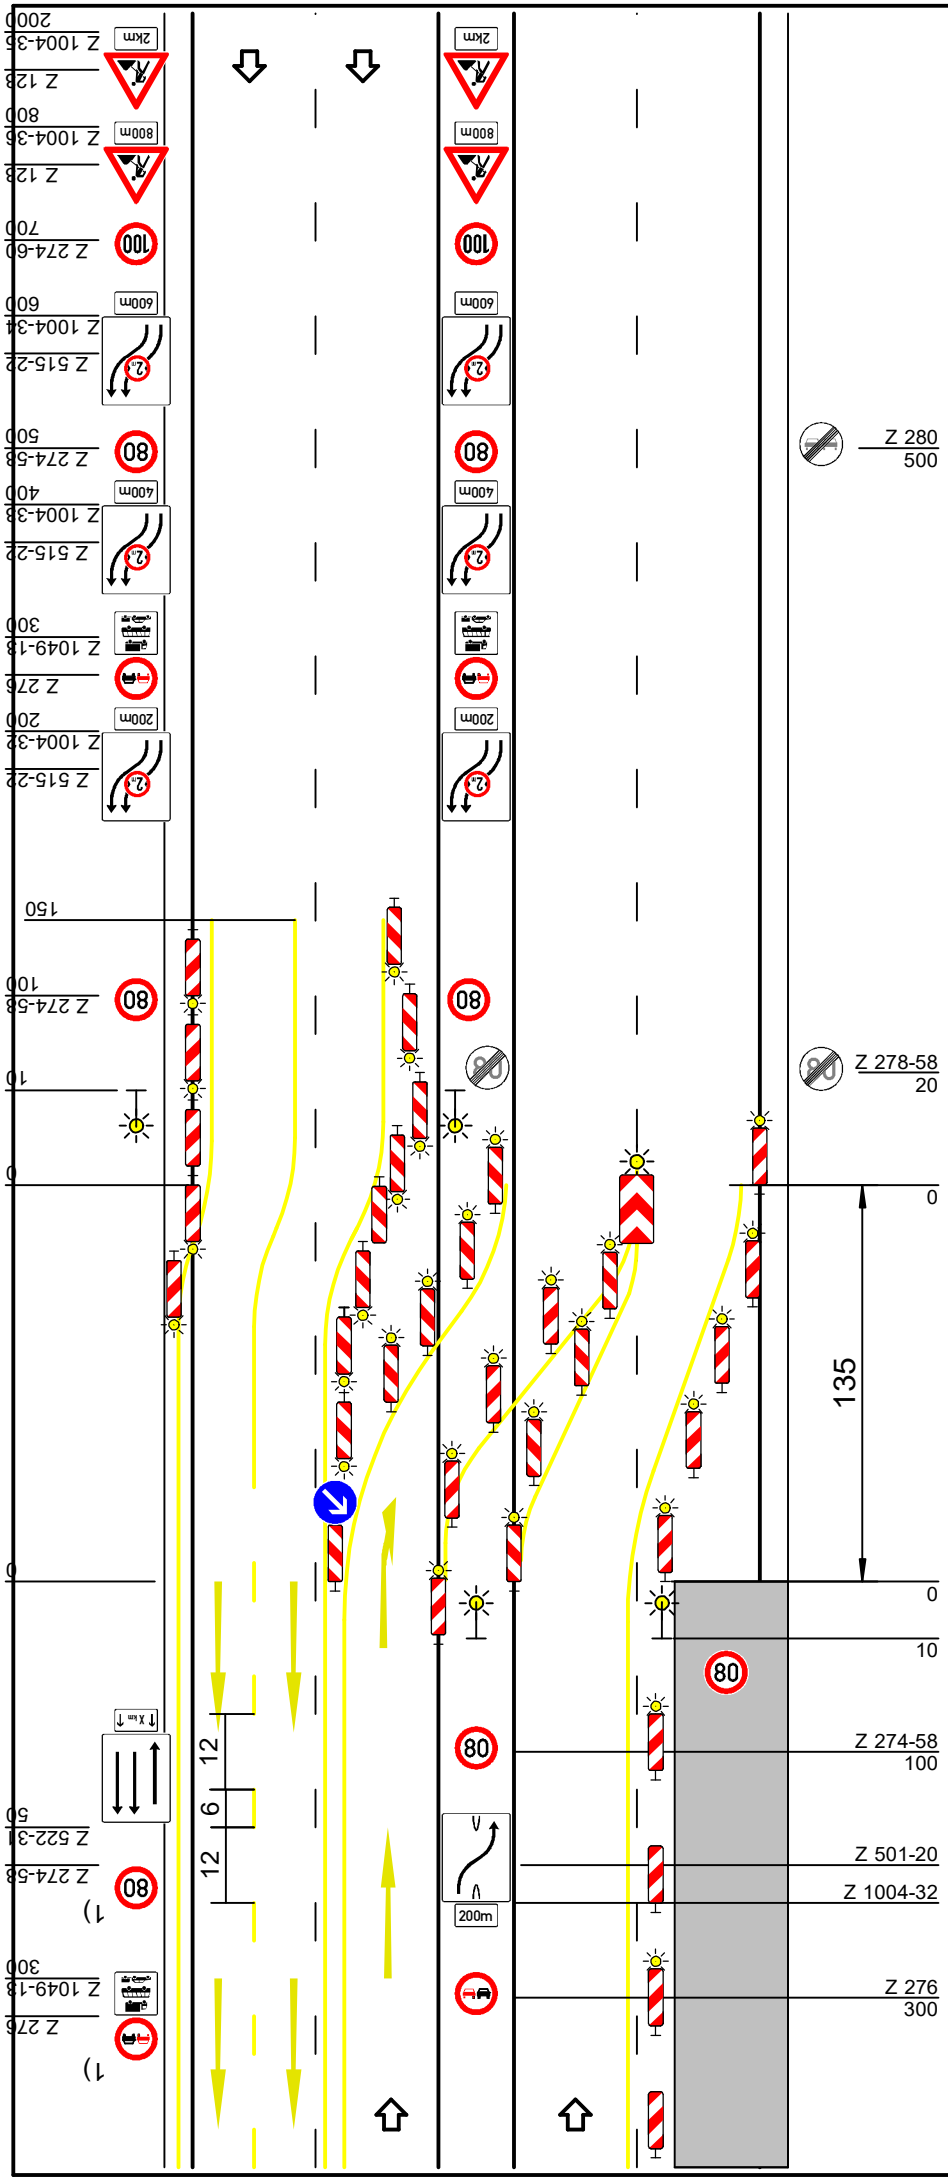

Regelplan D II / 1b

Verkehrsführung 3s + 1

3 Behelfsfahrstreifen auf der Gegenfahrbahn, 1 (Behelfs-)Fahrstreifen auf eingeschränkter Fahrbahn

Querabsperrung durch Leitbaken
Verschwenkungsmaß ca. 1:20
Abstand max. 5 m
Warnleuchte auf jeder Leitbake

Einengung auf Breite der Behelfsfahrstreifen durch einseitige Leitbaken, Abstand max. 20 m

Vorwarn-Blinkleuchten mit Nachtabsenkung

Längsabsperrung durch Leitbaken*)
Abstand max. 20 m

Abstand der einseitigen Leitbaken im Überleitungsbereich max. 10 m
Einseitige Warnleuchte auf jeder Leitbake

1) Wiederholen jeweils im Abstand von 1000 m

*) können mit Warnleuchten versehen werden

Anschluß an Regelplan D II / 1a

Maße in Metern

Projekt Nr.:	Plan Nr.:
Auftraggeber:	
Baumaßnahme:	
Baubeginn:	Bauende:

ZANDER Verkehrssicherung

08.08.2016 08:54:40 Blatt351